設計図

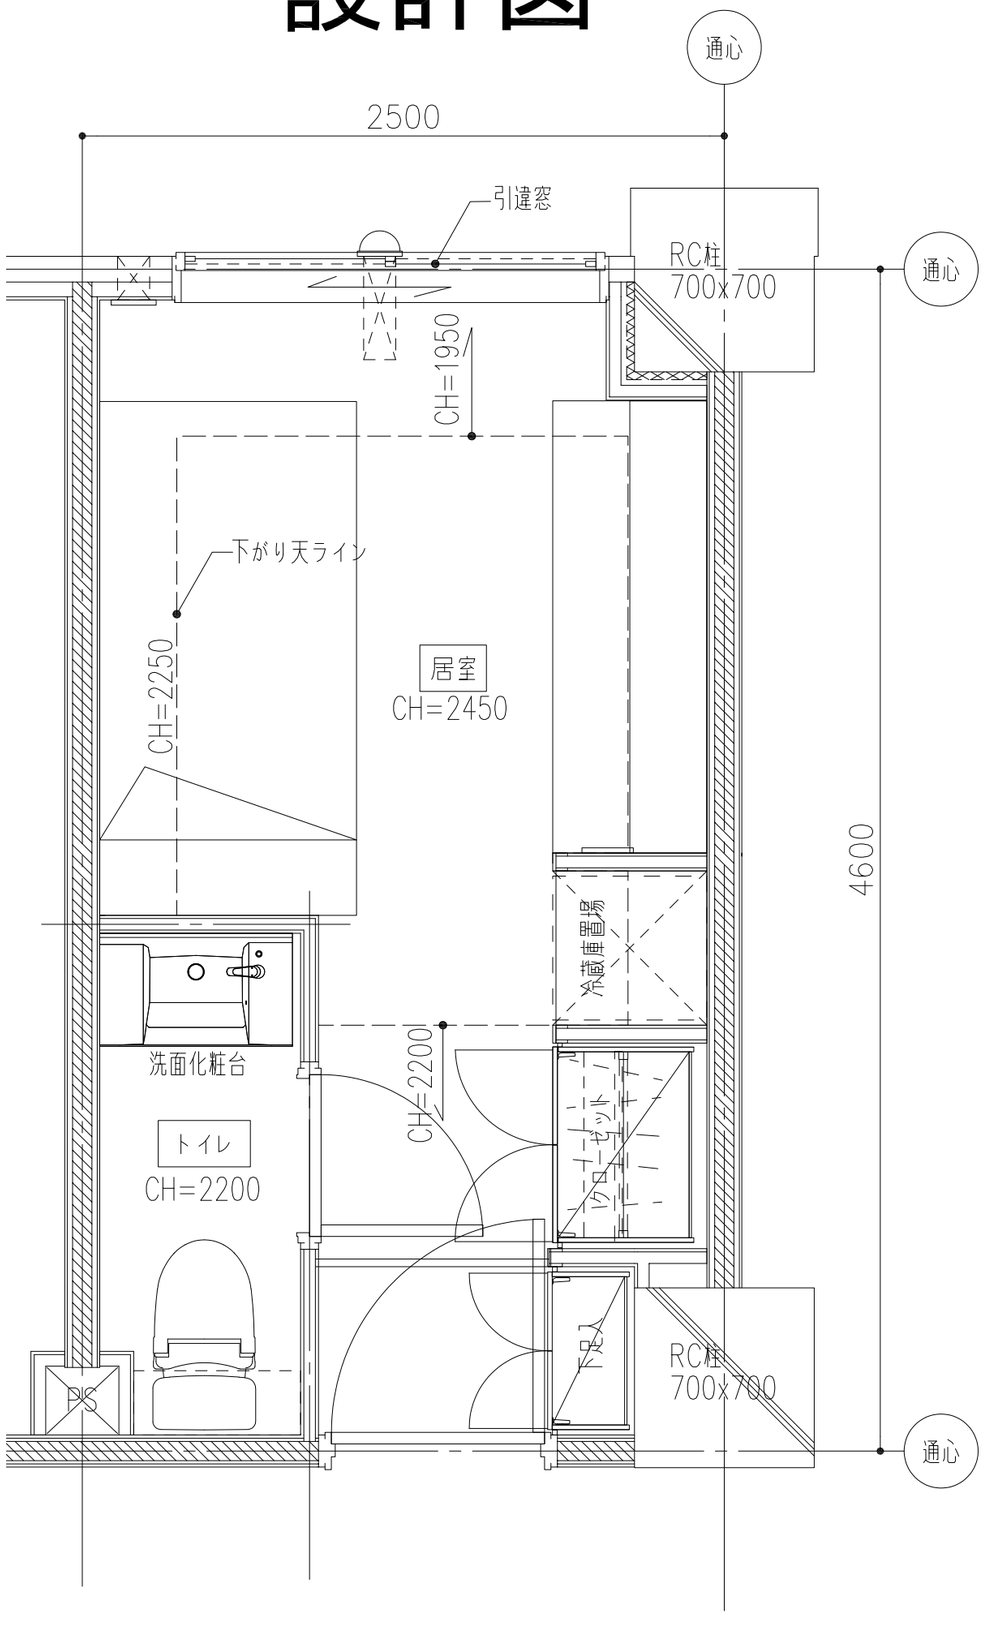

施工図

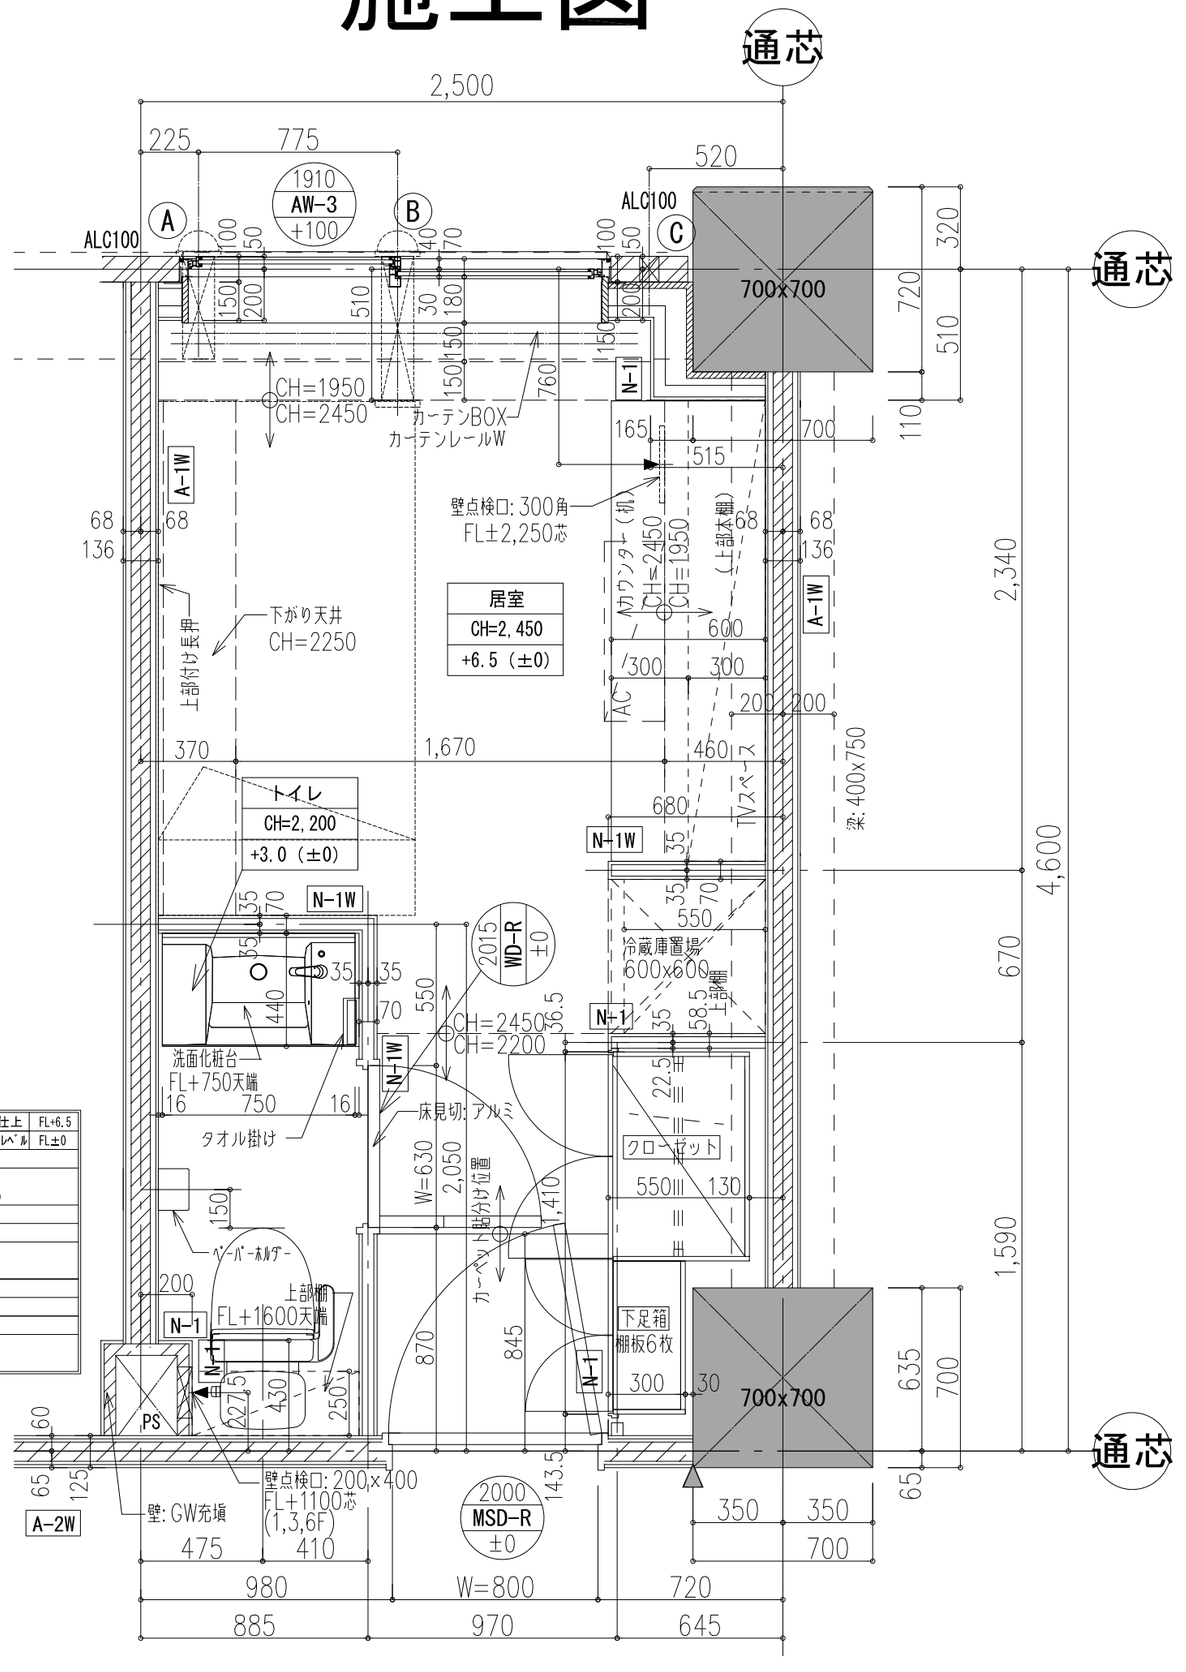

居室		CH=2,450	床仕上	FL+6.5
			CONUベル	FL±0
床	下地	コンクリートこて仕上		
	仕上	タイルカーペット ビニル床シート（トイレ）		
巾木	ビニル巾木 H=60			
壁	下地	LGS+GB-Rt=12.5下地		
	仕上	ビニルクロス張		
天井	下地	LGS+GB-Rt=9.5下地		
	仕上	ビニルクロス張		
見切縁	ー			
備考	壁点検口:300角·200x400			